


План застройки площадки ДЗ БУ, проводимого в рамках ГИА
по профессии: 35.01.27 Мастер сельскохозяйственного производства

Утверждаю
Директор ГБПОУ "Почепский механико-аграрный техникум"
С.В. Пляхотко
22 апреля 2025 г.

Спецификация оборудования

Позиция	Обозначение	Наименование	Кол-во	Примечание
1		Трактор МТЗ-821	2	
2		Прессподборщик ПРФ-145	2	
3		Верстак с тисками	2	
4		Стойка с набором инструментов	2	
5		Стол	6	
6		МФУ	1	
7		Вешалка	1	
8		Стенд гидравлический	1	
9		Компрессор	1	

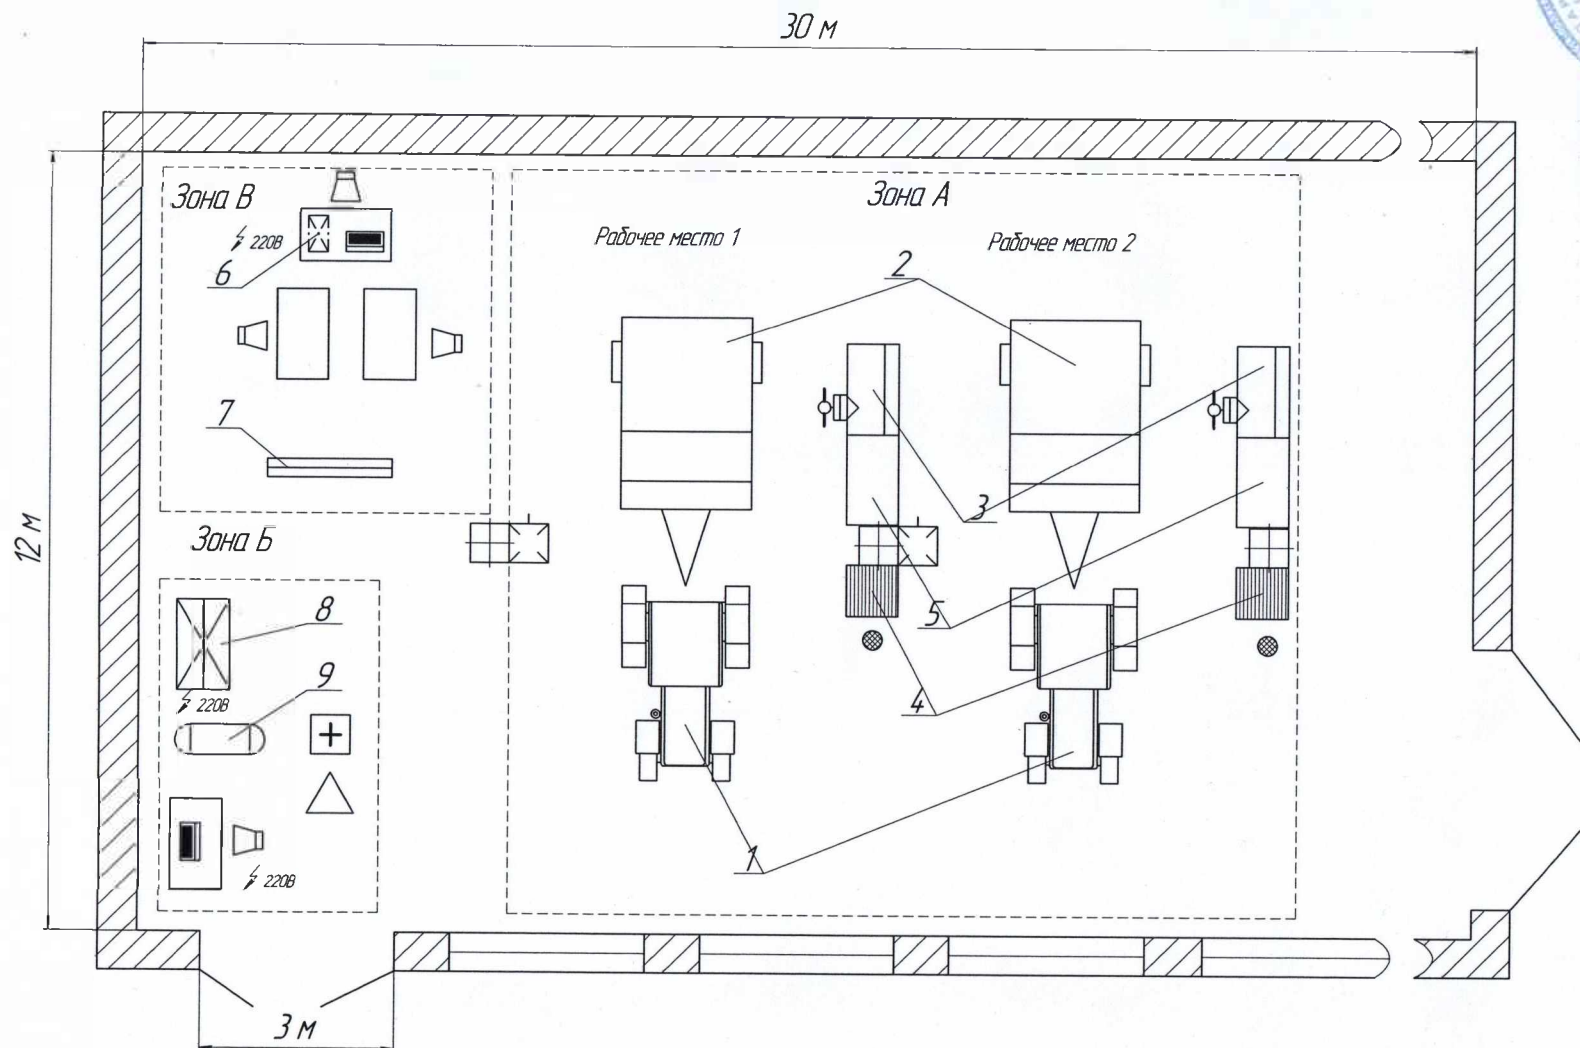

Условные обозначения

- △ Осушитель углекислотный
- ⊕ Аппарат
- Надувной
- Стул
- Урна
- ⊞ Местный вентиляционный отсос
- ⚡ 220В Потребитель электроэнергии